

POGGETTI:
ABITAZIONE
A/4 mq.
282,
ANNESSI
AGRICOLI
D/10 mq.
439
TERRENO
Ha 10 circa.



Compilata da:
Iarrapino Paolo
Isoritto all'albo:
Geometri
Prov. Siena
N. 365


Identificativi Catastali:
Sezione:
Foglio: 122
Particella: 42
Subalterno: 2

Dichiarazione protocollo n. 000025736 del 19/02/2002
di ~~Montepulciano~~ ~~Montepulciano~~ ~~Montepulciano~~
Loc. Poggetto Di Argiano
civ.


Agenzia del Territorio
CATASTO FABBRICATI
Comune di MONTESANTO (SI)
Ufficio provinciale di
Siena

Scala 1: 200

PIANO TERRA

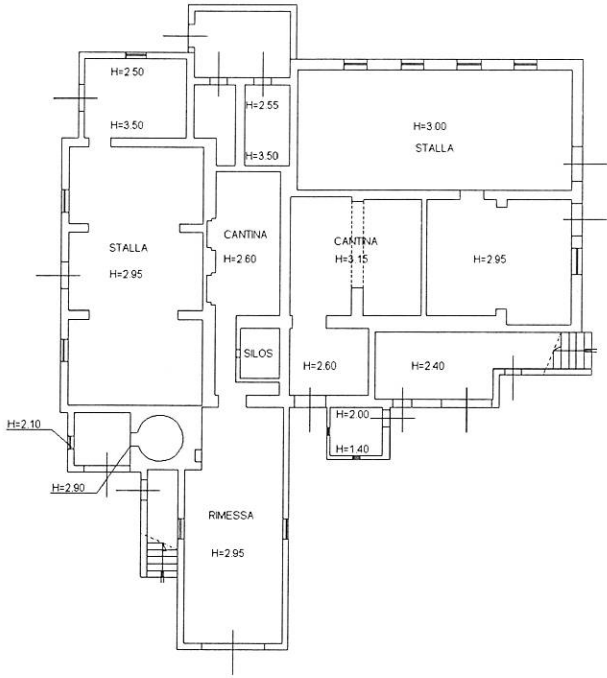


10 metri


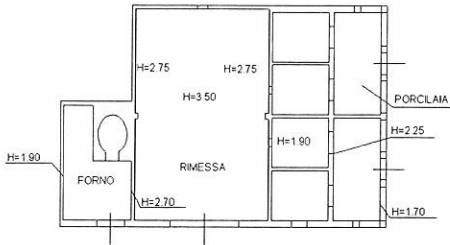


PIANO TERRA

PIANO TERRA

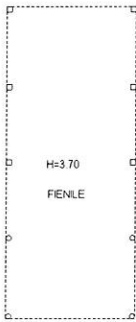

PIANO TERRA

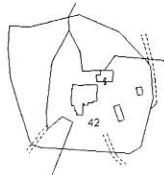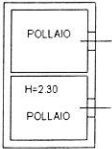

ESTRATTO DI MAPPA N.C.T.
FOGLIO 122 P.LLA 42
SCALA 1:2000





Agenzia del Territorio
CATASTO FABBRICATI
Ufficio Provinciale di
Siena

Dichiarazione protocollo n. 000025736 del 19/02/2002	
Planimetria di u.i.u. in Comune di Montepulciano	
Loc. Poggetto Di Argiano civ.	
Identificativi Catastali:	Compilata da:
Sezione:	Iarrapino Paolo
Foglio: 122	Iscritto all'albo:
Particella: 42	Geometri
Subalterno: 3	Prov. Siena N. 365

Scheda n. 1 Scala 1:200

PIANO PRIMO

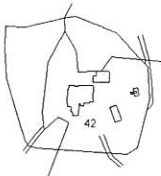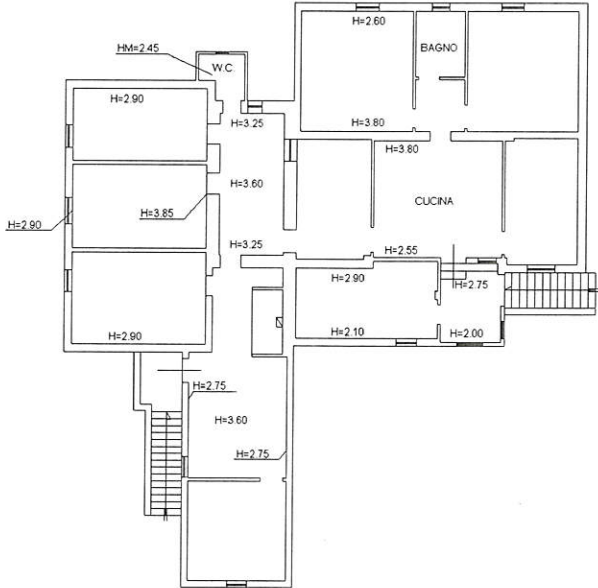

ESTRATTO DI MAPPA N.C.T.
FOGLIO 122 P.LLA 42
SCALA 1:2000



10 metri